



PLANTA CUARTA. VIVIENDA-B

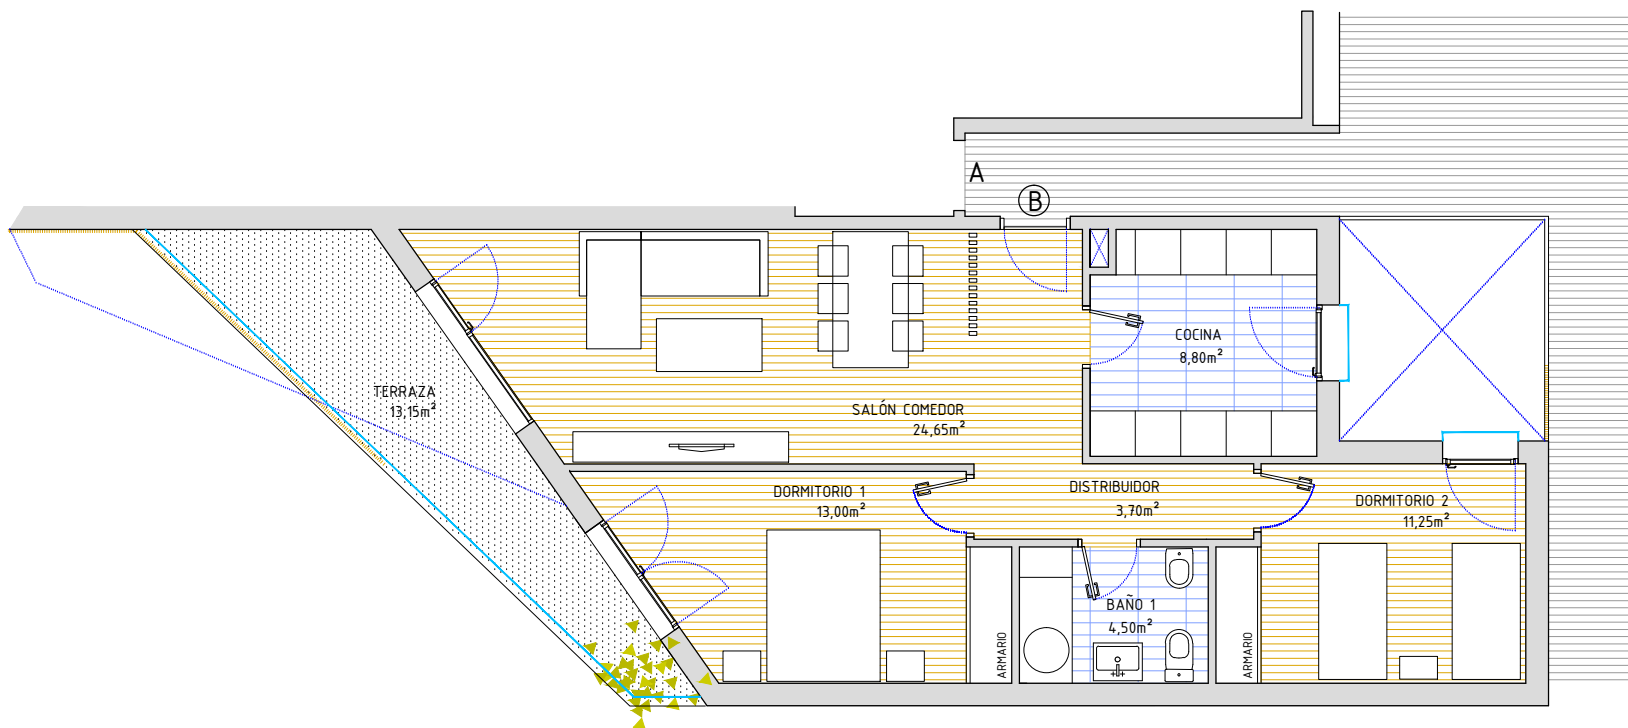

VIVIENDA CUARTO-B (2D+1B)

Superficie útil (50% terrazas).	72,48 m <sup>2</sup>
Distribuidor .....	3,70 m <sup>2</sup>
Salón-comedor .....	24,65 m <sup>2</sup>
Cocina .....	8,80 m <sup>2</sup>
Baño 01 .....	4,50 m <sup>2</sup>
Dormitorio 01 .....	13,00 m <sup>2</sup>
Dormitorio 02 .....	11,25 m <sup>2</sup>
Terraza .....	13,15 m <sup>2</sup>

Superficie construida (50% terrazas).	82,93 m <sup>2</sup>
Superficie construida con PPZC.	98,15 m <sup>2</sup>

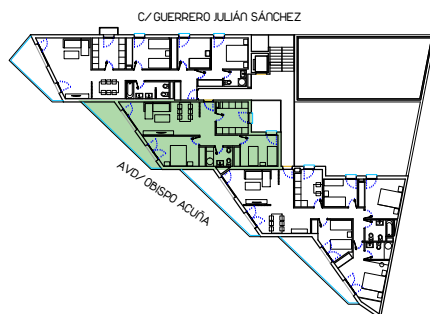

MURUAI  
RODRIGUEZ  
arquitectos

## EDIFICIO MOSAICO

C/ GUERRERO JULIÁN SÁNCHEZ  
esquina AVD/ OBISPO ACUÑA

VIVIENDA 4º-B

e. 1/100

NOTA IMPORTANTE: Plano no vinculante sujeto a posibles modificaciones de proyecto y ejecución en obra. El mobiliario se representa a título orientativo.