



# PLANTA QUINTA. ÁTICO-A

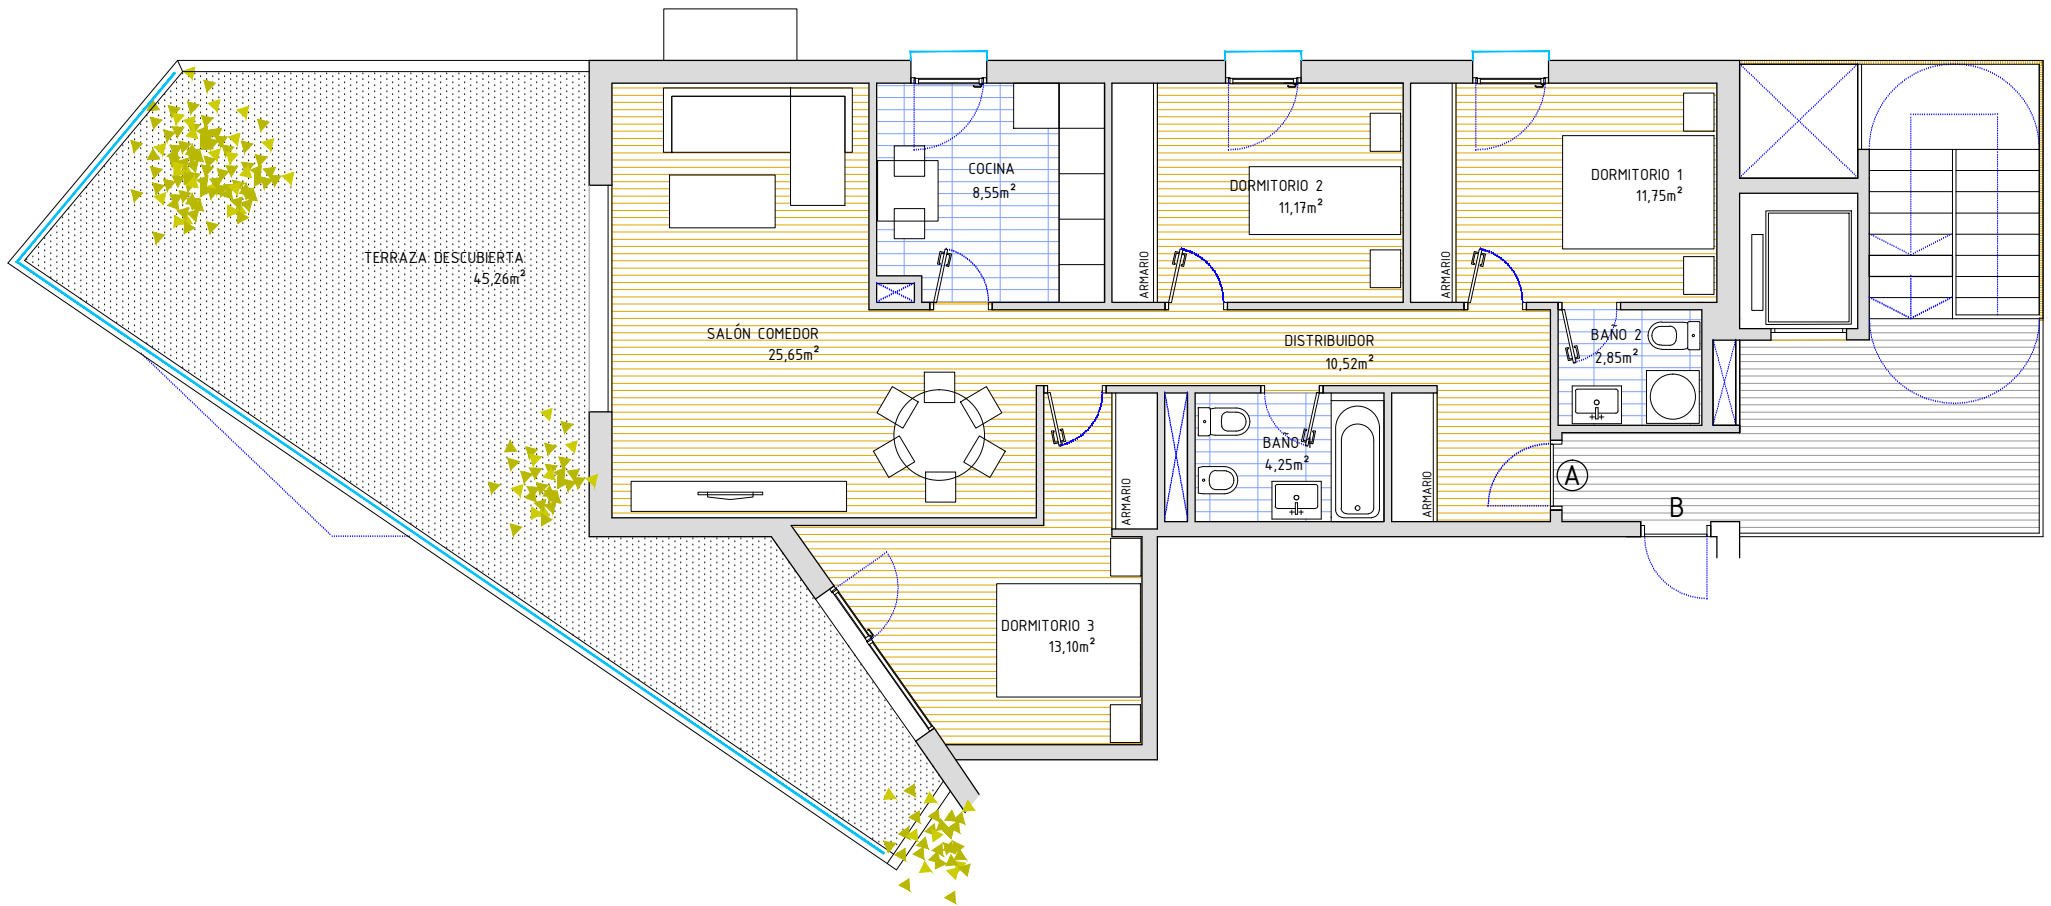

## VIVIENDA ÁTICO-A (3D+2B)

Superficie útil (25% terrazas).	97,81 m <sup>2</sup>
Distribuidor .....	10,52 m <sup>2</sup>
Salón-comedor .....	25,65 m <sup>2</sup>
Cocina .....	8,55 m <sup>2</sup>
Baño 01 .....	2,85 m <sup>2</sup>
Baño 02 .....	4,25 m <sup>2</sup>
Dormitorio 01 .....	11,75 m <sup>2</sup>
Dormitorio 02 .....	11,17 m <sup>2</sup>
Dormitorio 03 .....	13,10 m <sup>2</sup>
Terraza .....	45,26 m <sup>2</sup>
Superficie construida (25% terrazas).	113,03m <sup>2</sup>
Superficie construida con PPZC	128,25 m <sup>2</sup>

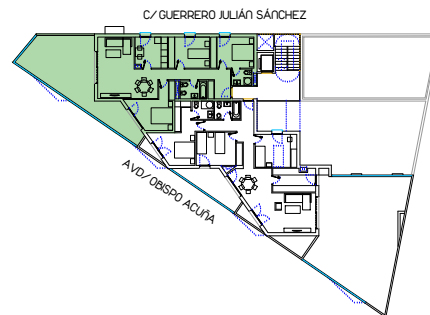

MURUAIS  
RODRIGUEZ  
arquitectos

## EDIFICIO MOSAICO

C/ GUERRERO JULIÁN SÁNCHEZ  
esquina AVD/ OBISPO ACUÑA

VIVIENDA 5º-A

0 1 2 3 4 e: 1/100



e: 1/100