

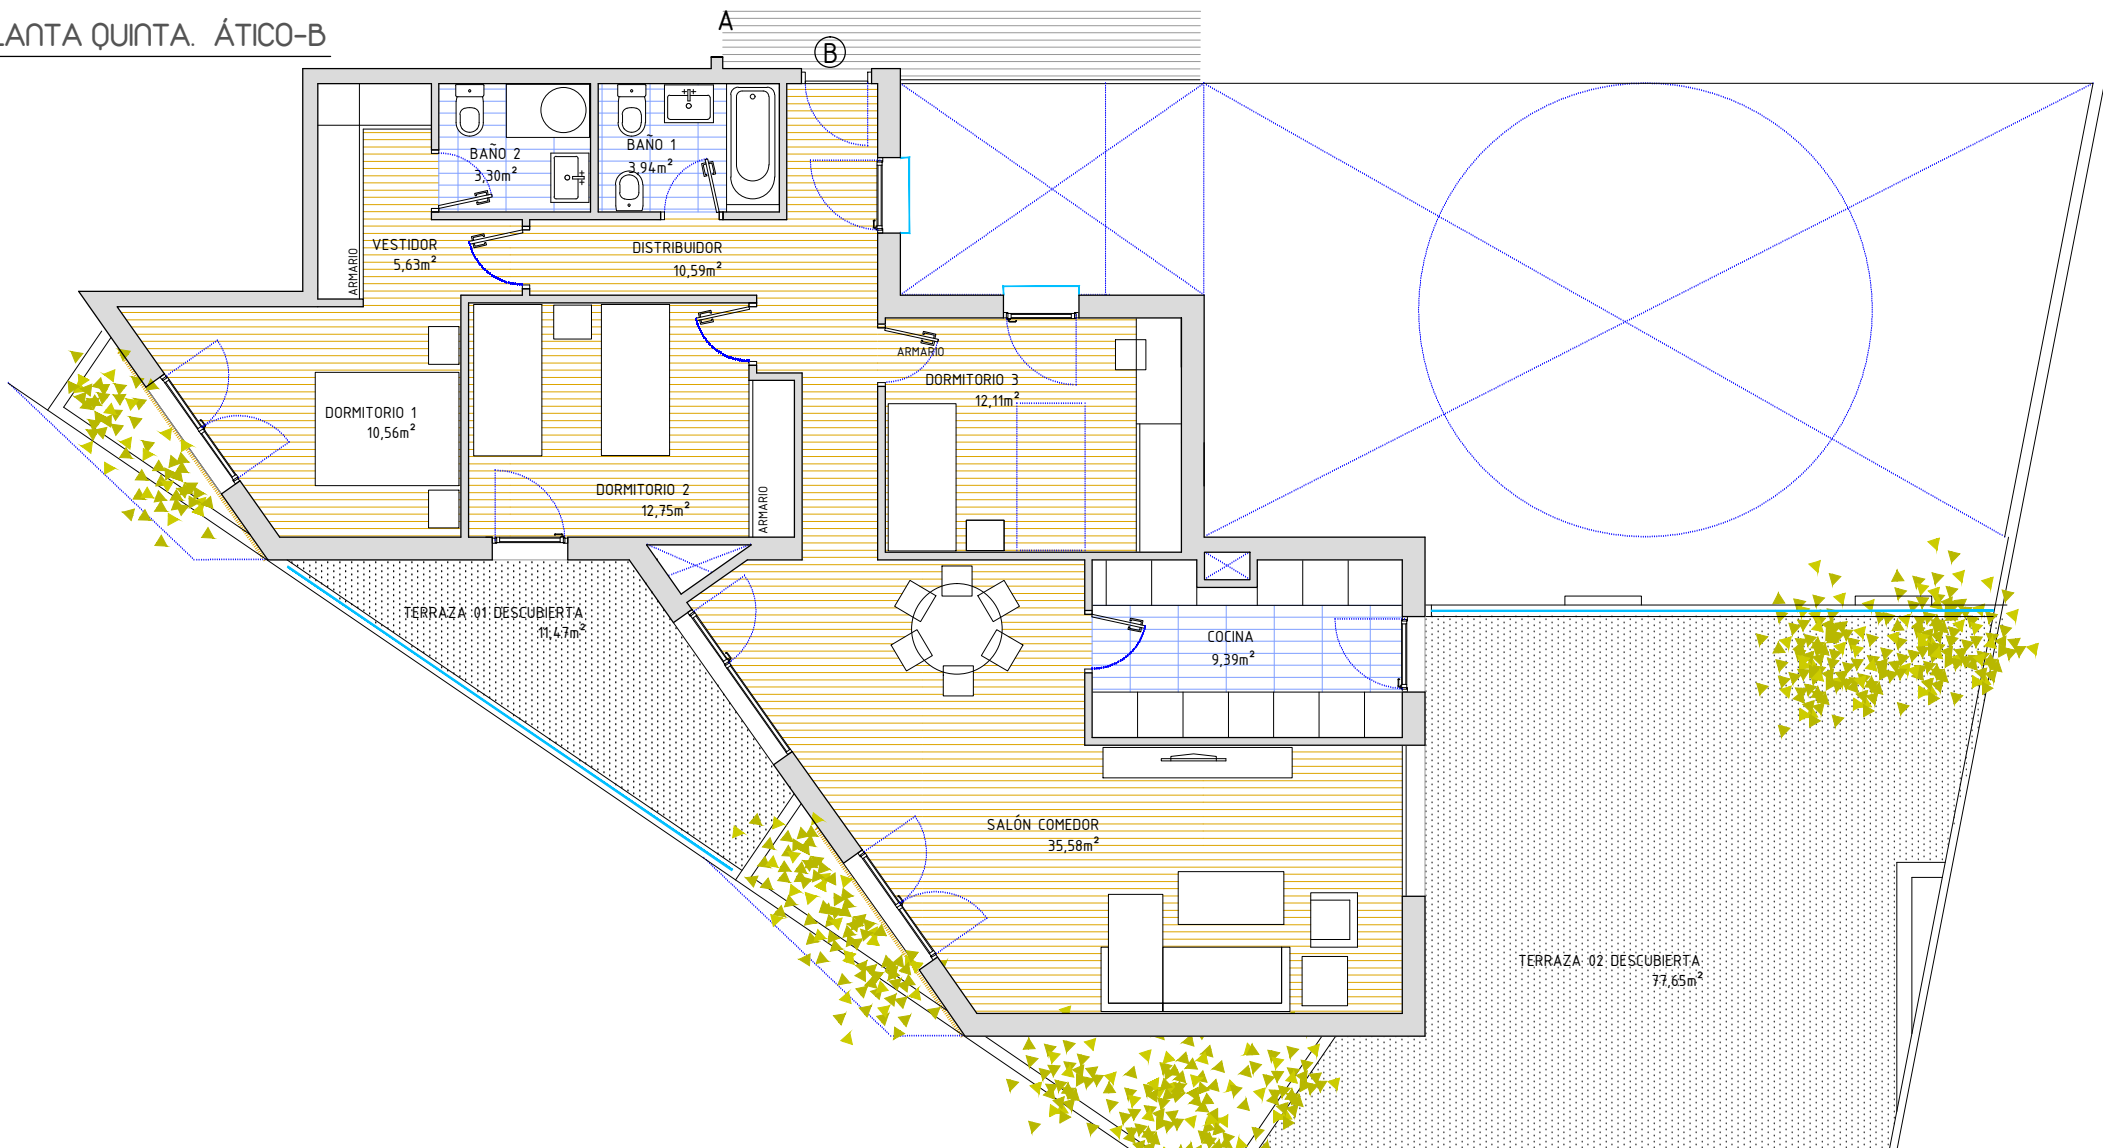


PLANTA QUINTA. ÁTICO-B

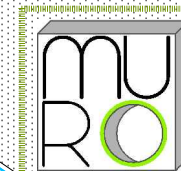

VIVIENDA ÁTICO-B (3D+2B)


Superficie útil (25% terrazas).	126,13 m ²
Distribuidor	10,59m ²
Salón-comedor	35,58 m ²
Cocina	9,39 m ²
Baño 01	3,94 m ²
Baño 02	3,30 m ²
Dormitorio 01	10,56 m ²
Dormitorio 02	12,75 m ²
Dormitorio 03	12,11 m ²
Terraza 01 descubierta	11,47 m ²
Terraza 02 descubierta	77,65 m ²
Superficie construida (25% terrazas).	145,75 m ²
Superficie construida con PPZC	165,37 m ²

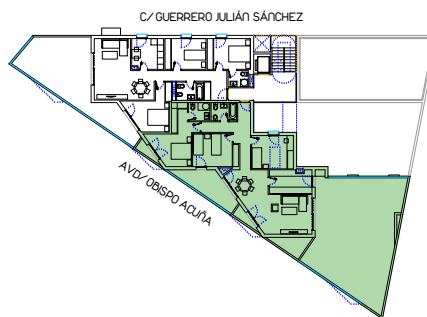

MURUAIS
RODRIGUEZ
arquitectos

EDIFICIO MOSAICO

C/ GUERRERO JULIÁN SÁNCHEZ
esquina
AVD/ OBISPO ACUÑA

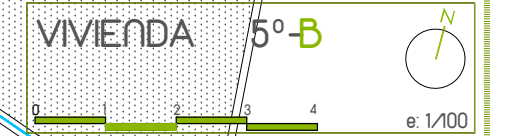

NOTA IMPORTANTE. Plano no vinculante sujeto a posibles modificaciones de proyecto y ejecución en obra. El mobiliario se representa a título orientativo.